GEMEINDE HAMMAH

M 1:1000

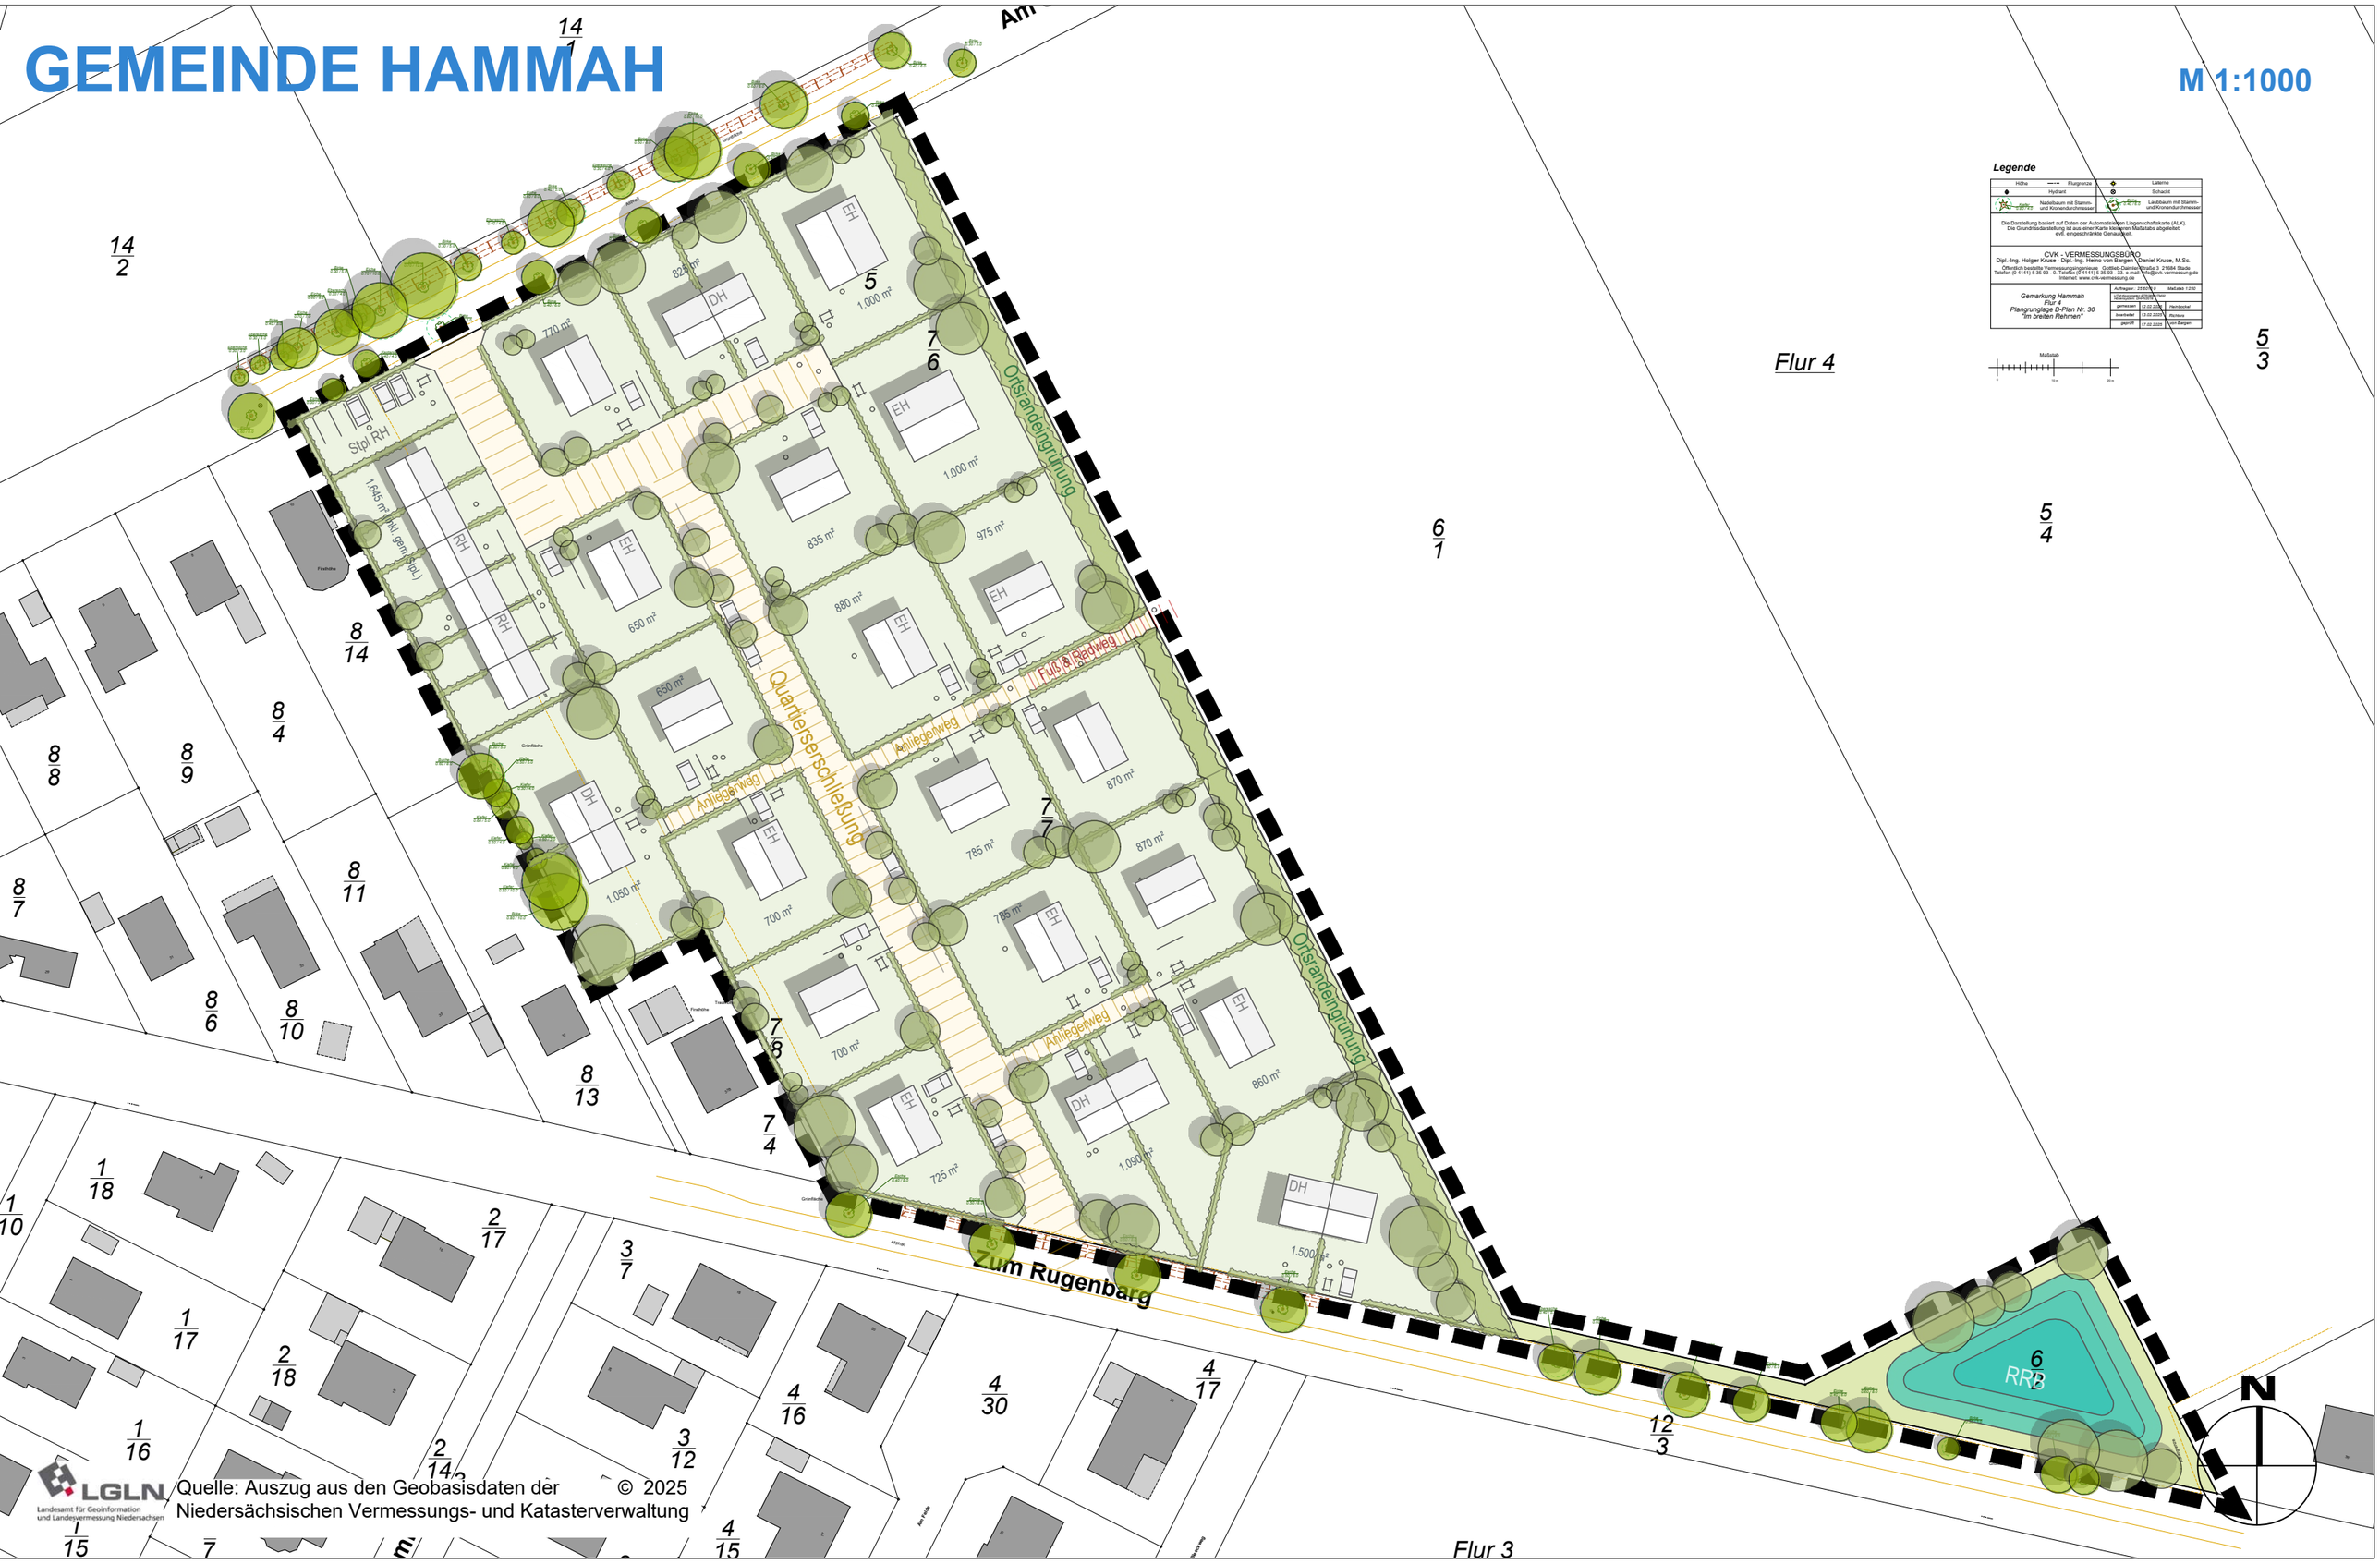

Legende

Höhe	Flurgrenze	Laterne	
Hydrant		Schacht	
Nadelbaum mit Stamm- und Kronendurchmesser		Laubbaum mit Stamm- und Kronendurchmesser	

Die Darstellung basiert auf Daten der Automatisierten Liegenschaftskarte (ALK). Die Grundrissdarstellung ist aus einer Karte kleineren Maßstabs abgeleitet; evtl. eingeschränkte Genauigkeit.

CVK - VERMESSUNGSBÜRO
Dipl.-Ing. Holger Kruse · Dipl.-Ing. Heino von Bargen · Daniel Kruse, M.Sc.
Öffentlich bestellte Vermessungsingenieure Gottlieb-Daimler-Straße 3 · 21684 Stade
Telefon (0 4141) 5 35 93 - 0, Telefax (0 4141) 5 35 93 - 33, e-mail: info@cvk-vermessung.de
Internet: www.cvk-vermessung.de

Gemarkung Hammah
Flur 4
Plangrundlage B-Plan Nr. 30
"Im breiten Rehmen"

Auftragsnr.: 25.6078.2	Maßstab 1:250	
ALKIS-Nutzerkennung: CVK0815	Katasteramt Stade/Buxtehude	
gemessen	12.02.2025	Fleckbickel
bearbeitet	13.02.2025	Richters
geprüft	17.02.2025	von Bargen

Maßstab
0 10 m 20 m

LGLN Landesamt für Geoinformation und Landesvermessung Niedersachsen
Quelle: Auszug aus den Geobasisdaten der Niedersächsischen Vermessungs- und Katasterverwaltung © 2025

Städtebauliches Konzept
BP 30 "Im breiten Rehmen"

Stand: 10.07.2025

cappel + kranzhoff
stadtentwicklung und planung gmbh
Palmaille 96, 22767 Hamburg
Tel. 040 380 375 670 | mail@ck-stadtplanung.de