


Rechtswirksamer FNP der Samtgemeinde Oldendorf-Himmelpforten



Kartengrundlage: © Landesamt für Geoinformation und Landesvermessung Niedersachsen (2019)

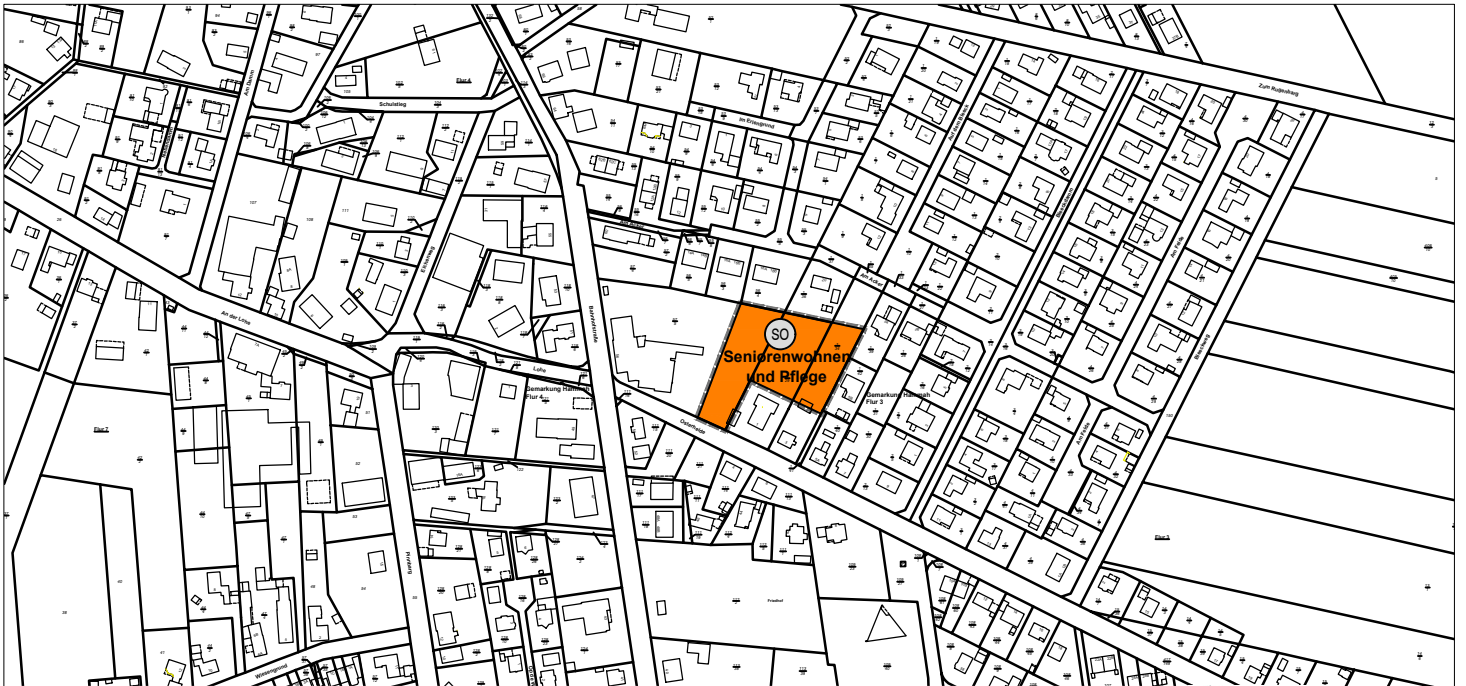

### 3. Änderung des Flächennutzungsplanes



Räumlicher Geltungsbereich der FNP-Änderung



Sondergebiet "Seniorenwohnen und Pflege" (gem. § 1 (2) Nr. 11 BauNVO)



gemischte Baufläche (gem. § 1 (1) Nr. 2 BauNVO)

Planzeichnung FNP  
Entwurf

M 1: 5.000 (Format A4)

Stand: 15.10.2020



Samtgemeinde  
Oldendorf-Himmelpforten

OT Hammah

3. Änderung des FNP

Planverfasser:

**0.9**

stadtplanung

olaf schramme

dipl.-ing. stadtplanung

Opferstraße 9, 32423 Minden

Tel: 0571 972695-96

Fax: 0571 972695-98