


1. Pausang 5/13
 1. Taacke
 1. Plan Nr 3 602

Neuland Beb.Pl. Nr.1 "Horner Weg"

69

Kreis Stade Gemarkung Neuland
 Abzeichnung der Flurkarte
 Gemeindebezirk Neuland
 Flur 2 Ungef. Maßstab 1:1000 (Vergrößerung)
 Ausgefertigt Stade, den 1962
 Katasteramt
 Im Auftrag:

Der Gemeinde Neuland
 Ergänz Stadt, den 18. Dezember 1962
 Katasteramt
 Im Auftrag

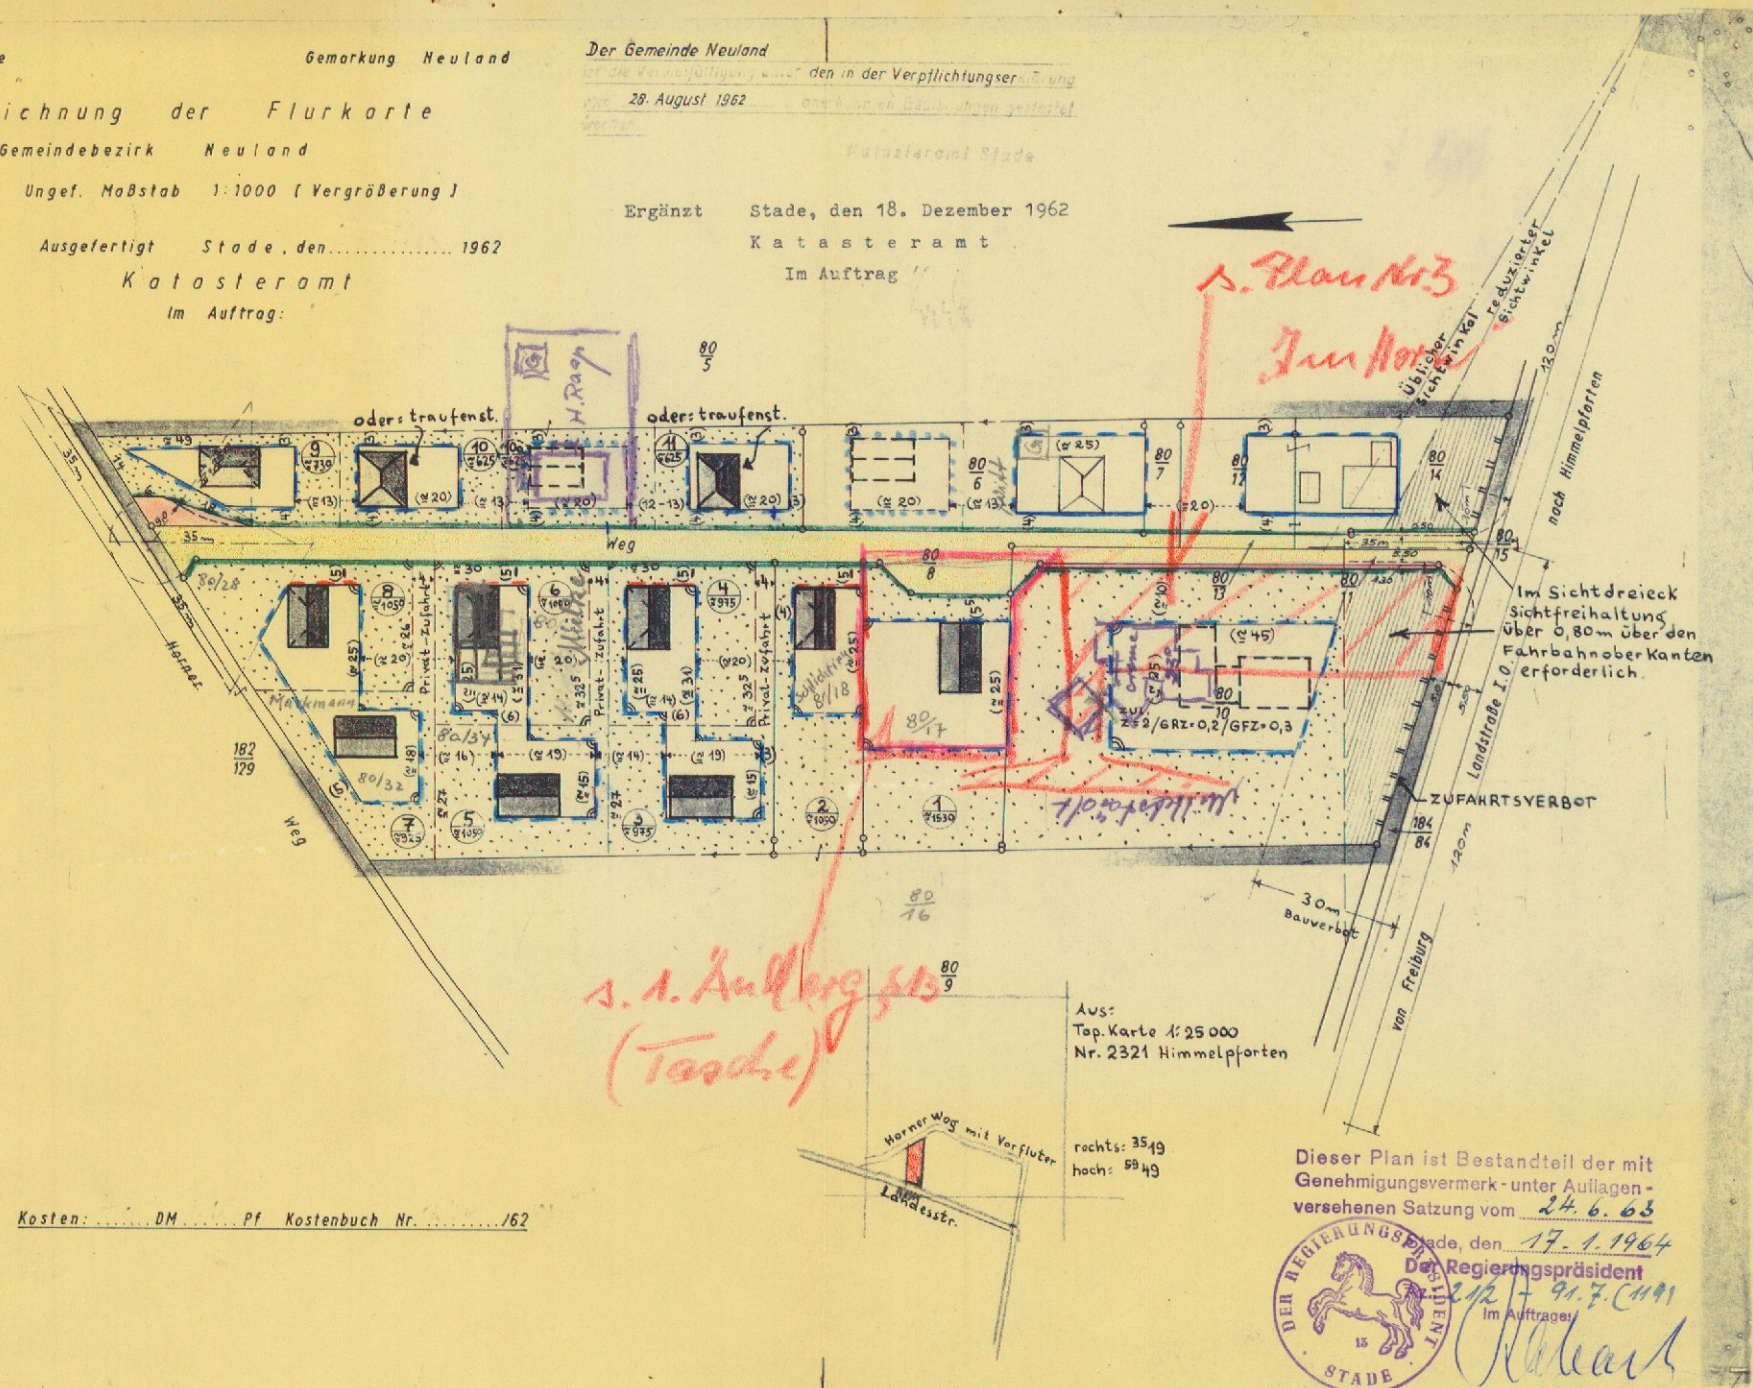

Verhanden	Geplant Festzusetzen	Vorgesehen Zulässig
Grenze des Planbereiches	WS (Kleinsiedlungsgebiet)	s. Vermerk auf Flurst.
Art der baulichen Nutzung	Z = 1	80
Maß " " "	GRZ = 0,2	16
	GFZ = 0,2	
Gebäudestellung	(5) (25)	(5) (25)
Bauwid gem. geltender Bauordnung	(5) (25)	(5) (25)
Zwangsweise Baulinie/Baugrenze mit (Maßzahl)	(5) (25)	(5) (25)
Private Freifläche im Beugebiet	(10) (2000)	(10) (2000)
ungefähre Grundstücksgröße	(10) (2000)	(10) (2000)
Grundstücksgrenze mit Maßzahl	(10) (2000)	(10) (2000)
Strassen-, Wegebegrenzungslinie	(10) (2000)	(10) (2000)
Strassen-/ Wegfläche	(10) (2000)	(10) (2000)
Trinkwasserversorgung	(10) (2000)	(10) (2000)
Abwasserbeseitigung	(10) (2000)	(10) (2000)
	Anschluß an zentrale Leitung	
	Hauskläranlagen mit Ableitung der geklärten Abwasser in geschlossener Leitung zum Vorfluter	

BEBAUUNGSPLAN Nr. 1 - ERSTAUSFERTIGUNG
 der Gemeinde NEULAND /b. Himmelforten- Landkreis Stade
 für das Gebiet "Im Horn". M. 1:1000
 Dieser Bebauungsplan ist Bestandteil der Satzung vom 24.6.1963
 im Entwurf gefertigt für die Gemeinde Neuland
 Stade, im März 1963
 Öffentlich ausgelegt gem. § 2(6) BBauG vom 23.6.1960 vom 2.7.4. bis 4.8.1963
 Bekanntmachung über Ort und Zeit der Auslegung erfolgt am 2.7.4. - 4.8.1963
 Neuland, den 15.7.1963
 Der Gemeindedirektor
 Bolm

Wurde beschlossen als Satzung gem. § 10 BBauG v. 23.6.1960 am 24.6.1963
 Neuland, den 15.7.1963
 Der Verwaltungsausschuß

Bürgermeister Beigeordneter
 Bolm W. Ollendick
 Genehmigt gem. § 11 BBauG v. 23.6.1960 (S. 341)
 Stade, den 1963
 Der Regierungspräsident
 Im Auftrag

Rechtsverbindlich gem. § 12 BBauG v. 23.6.1960 durch ortsüblich Bekanntgabe
 am 1963
 Der Gemeindedirektor

1. 1. Aullberg 5/13
 (Taacke)

Aus:
 Top. Karte 1:25000
 Nr. 2321 Himmelforten

Dieser Plan ist Bestandteil der mit
 Genehmigungsvermerk - unter Auflagen -
 versehenen Satzung vom 24.6.63
 Stade, den 17.1.1964
 Der Regierungspräsident
 Im Auftrag



Kosten: DM Pf Kostenbuch Nr. 162

Graben