


Rechtswirksamer FNP der Samtgemeinde Oldendorf-Himmelpforten



Kartengrundlage: © Landesamt für Geoinformation und Landesvermessung Niedersachsen (2019)

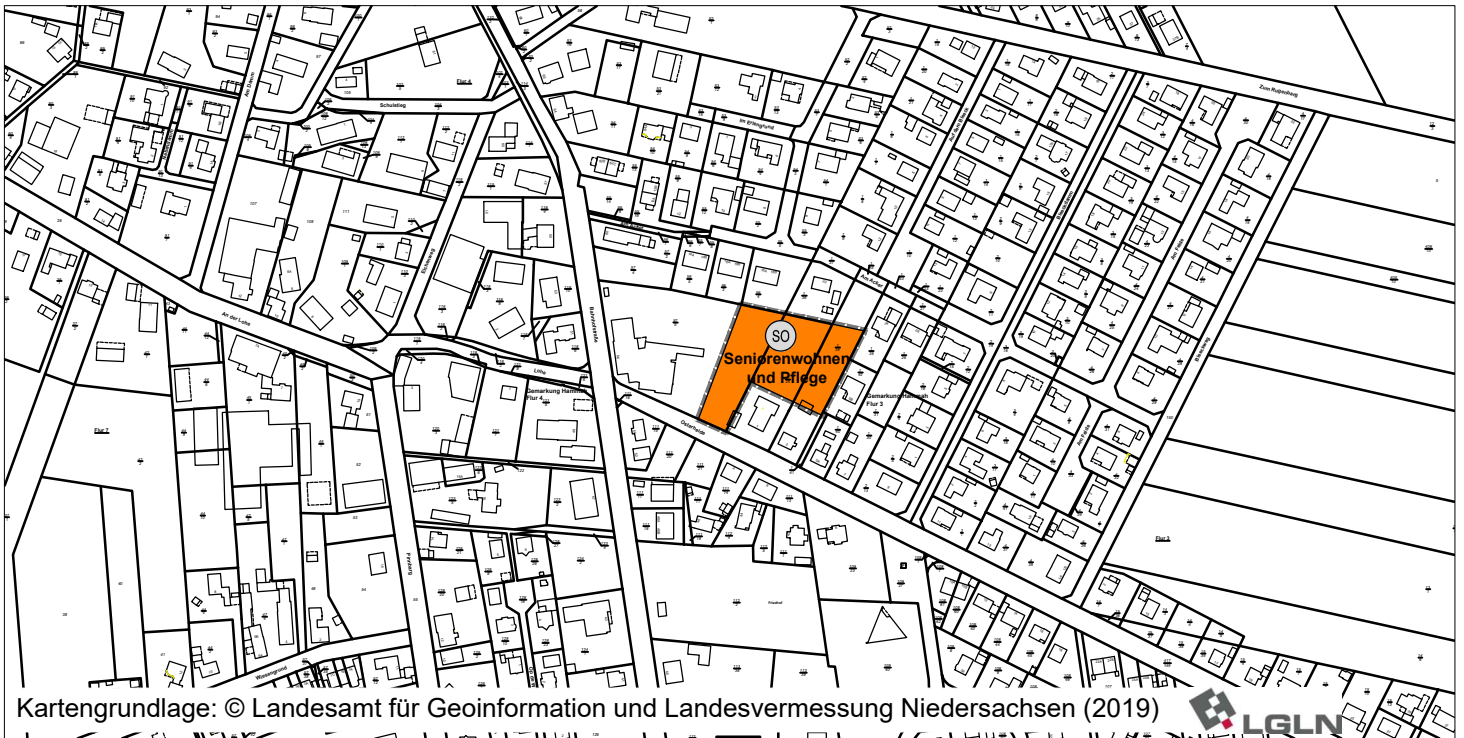

3. Änderung des Flächennutzungsplanes



Räumlicher Geltungsbereich der FNP-Änderung



Sondergebiet "Seniorenwohnen und Pflege" (gem. § 1 (2) Nr. 11 BauNVO)



gemischte Baufläche (gem. § 1 (1) Nr. 2 BauNVO)

**Planzeichnung FNP
Entwurf**

M 1: 5.000 (Format A4)

Stand: 04.03.2021



**Samtgemeinde
Oldendorf-Himmelpforten**

OT Hammah

3. Änderung des FNP

Planverfasser:



stadtplanung
olaf schramme
dipl.-ing. stadtplanung
Opferstraße 9, 32423 Minden
Tel: 0571 972695-96
Fax: 0571 972695-98