

Amtliche Bekanntmachung

Der Verwaltungsausschuss der Gemeinde Himmelpforten hat in seiner Sitzung am 12.05.2014 beschlossen, ein Verfahren zur 1. Änderung des Bebauungsplanes Nr. 30 „Himmelpforten-Mitte einzuleiten.

Der Änderungsbereich ist im beiliegenden Plan dargestellt.

Himmelpforten, den 19.05.2014


Gemeinde Himmelpforten
Der Bürgermeister




Reimers



ausgelegt am:
abgenommen am:

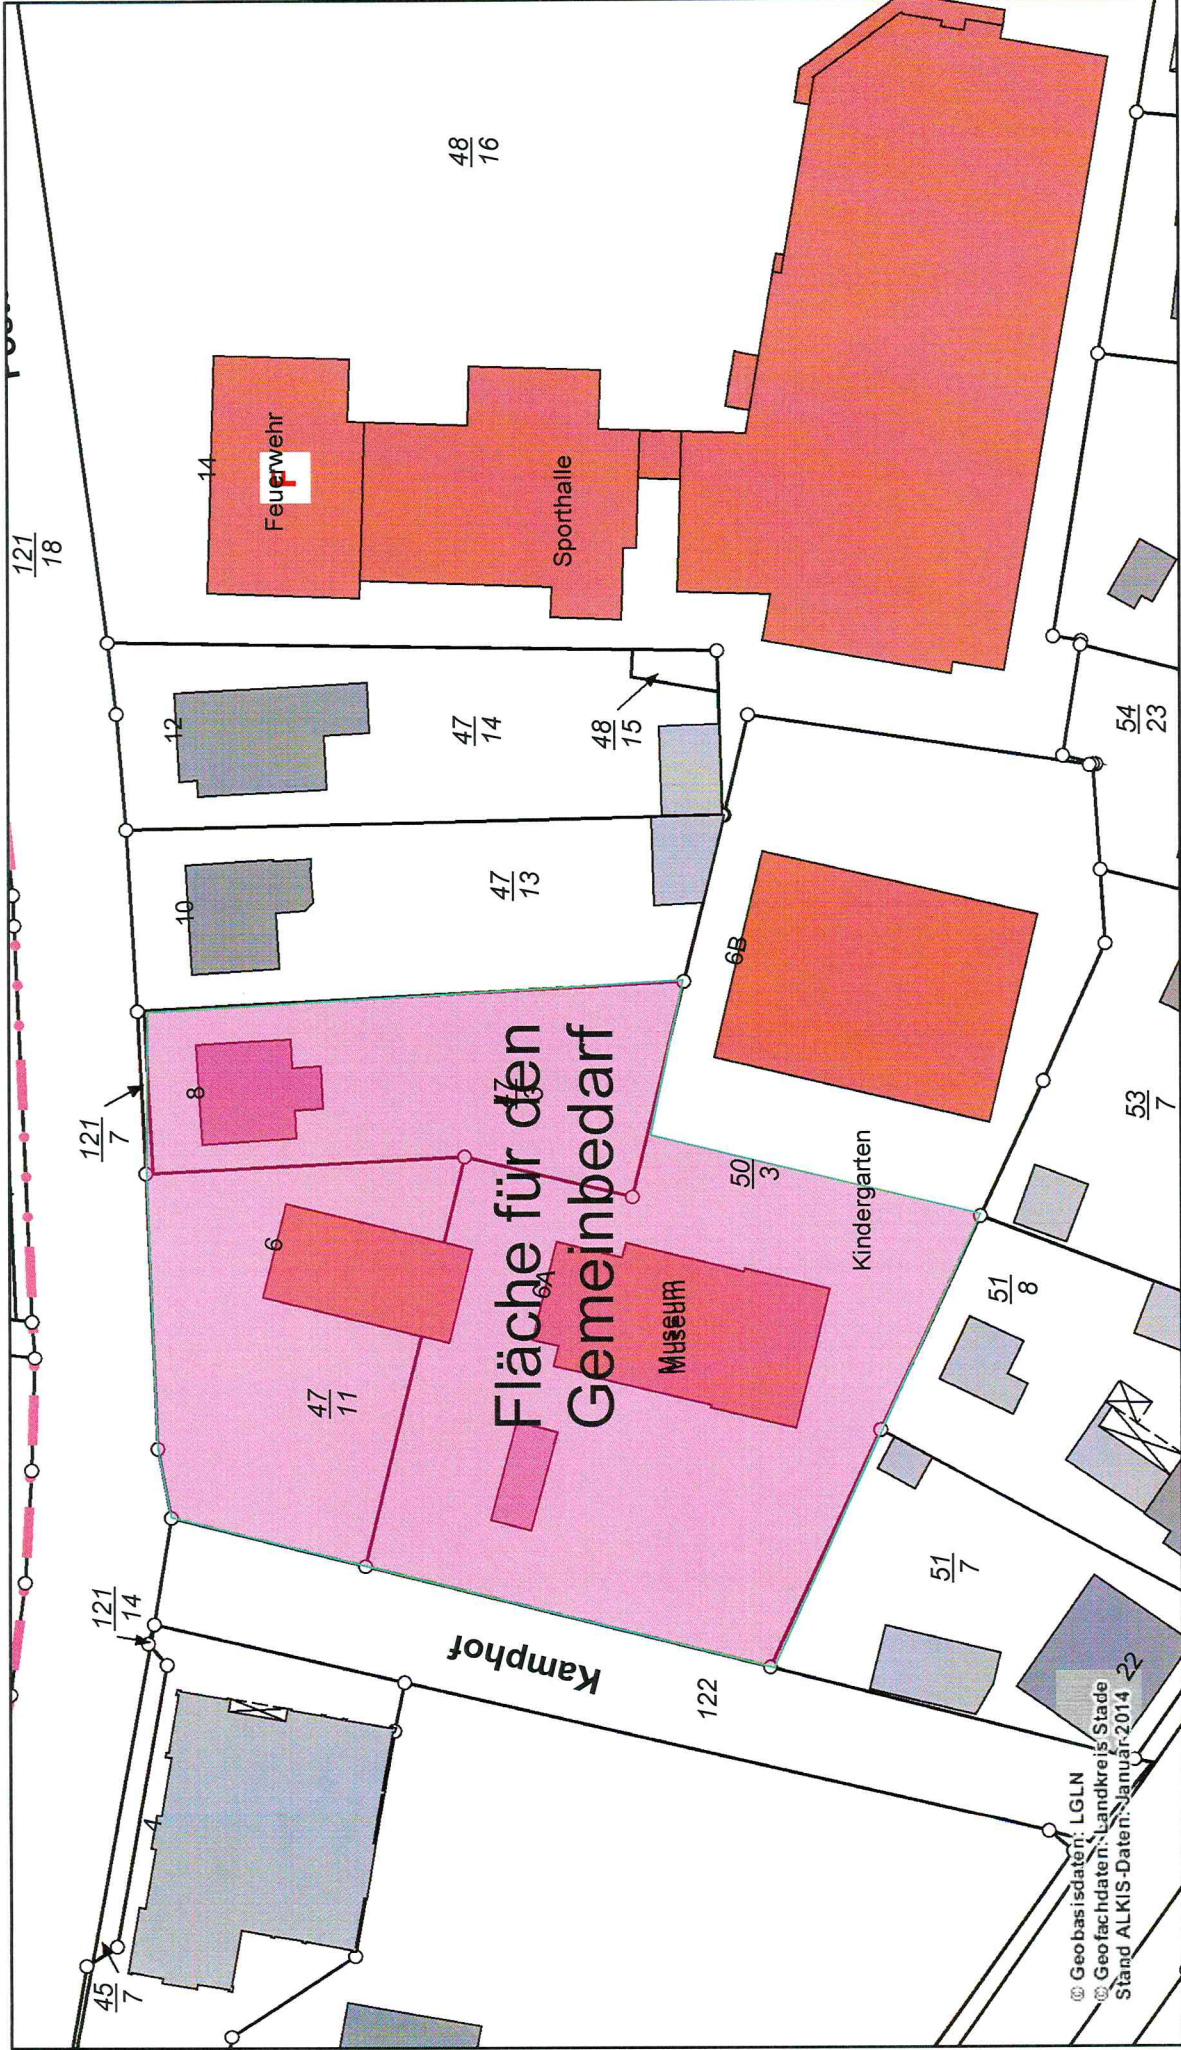

© Geobasisdaten: LGLN
 © Geofachdaten: Landkreis Stade
 Stand ALKIS-Daten: Januar 2014

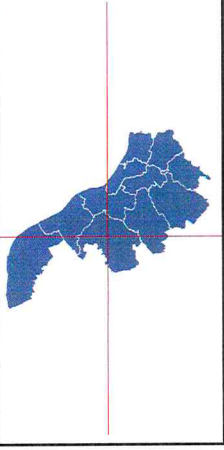

Datenauszug

Erstellt für Maßstab 1:750
 Ersteller eigentuemer
 Erstellungsdatum 15.05.2014



Landkreis Stade

Am Sande 2
 21682 Stade

