GEMEINDE HIMMELPFORTEN

M 1:1.000

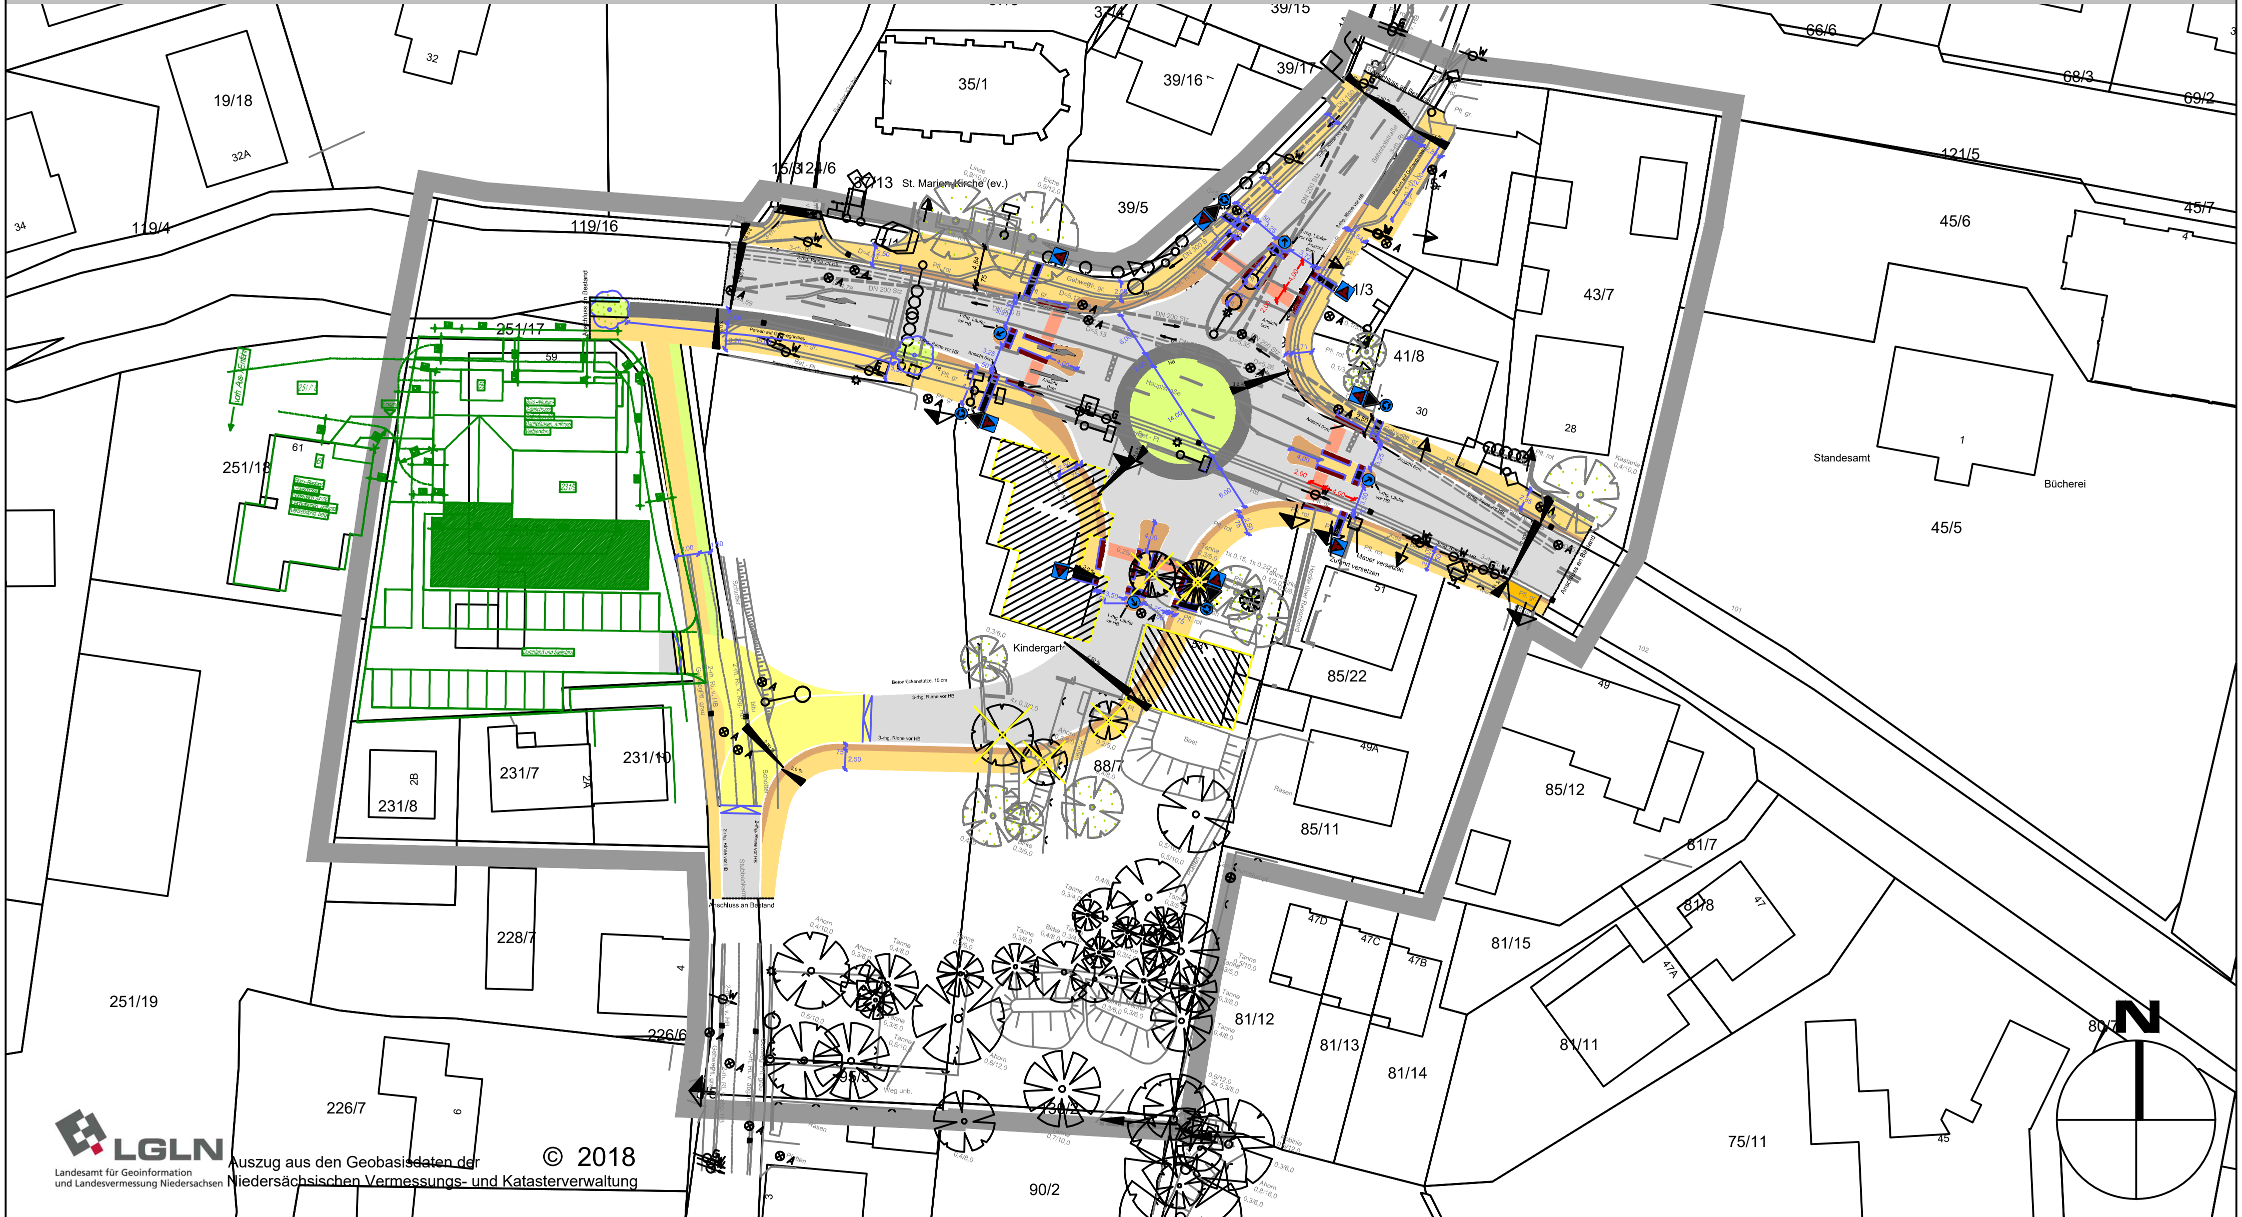

LGLN
Landesamt für Geoinformation und Landesvermessung Niedersachsen
Auszug aus den Geobasisdaten der Niedersächsischen Vermessungs- und Katasterverwaltung
© 2018

1. Änderung B-Plan Nr. 30 "Himmelpforten Mitte"
Straßenbauentwurf

Stand: 03.07.2019

cappel + kranzhoff
stadtentwicklung und planung gmbh
palmaille 96 | 22767 hamburg
040-380 375 670 | mail@ck-stadtplanung.de