


Kreis Stade
Gemarkung Hammah
Gemeindebezirk Hammah
Flur 3, 4
Maßstab 1:1000

Die Richtigkeit des Planes in vermessungstechnischer Hinsicht wird bescheinigt.
Stade, den 13. Juli 1964.
KATASTERAMT




Ober-Regierungsvermessungsamt

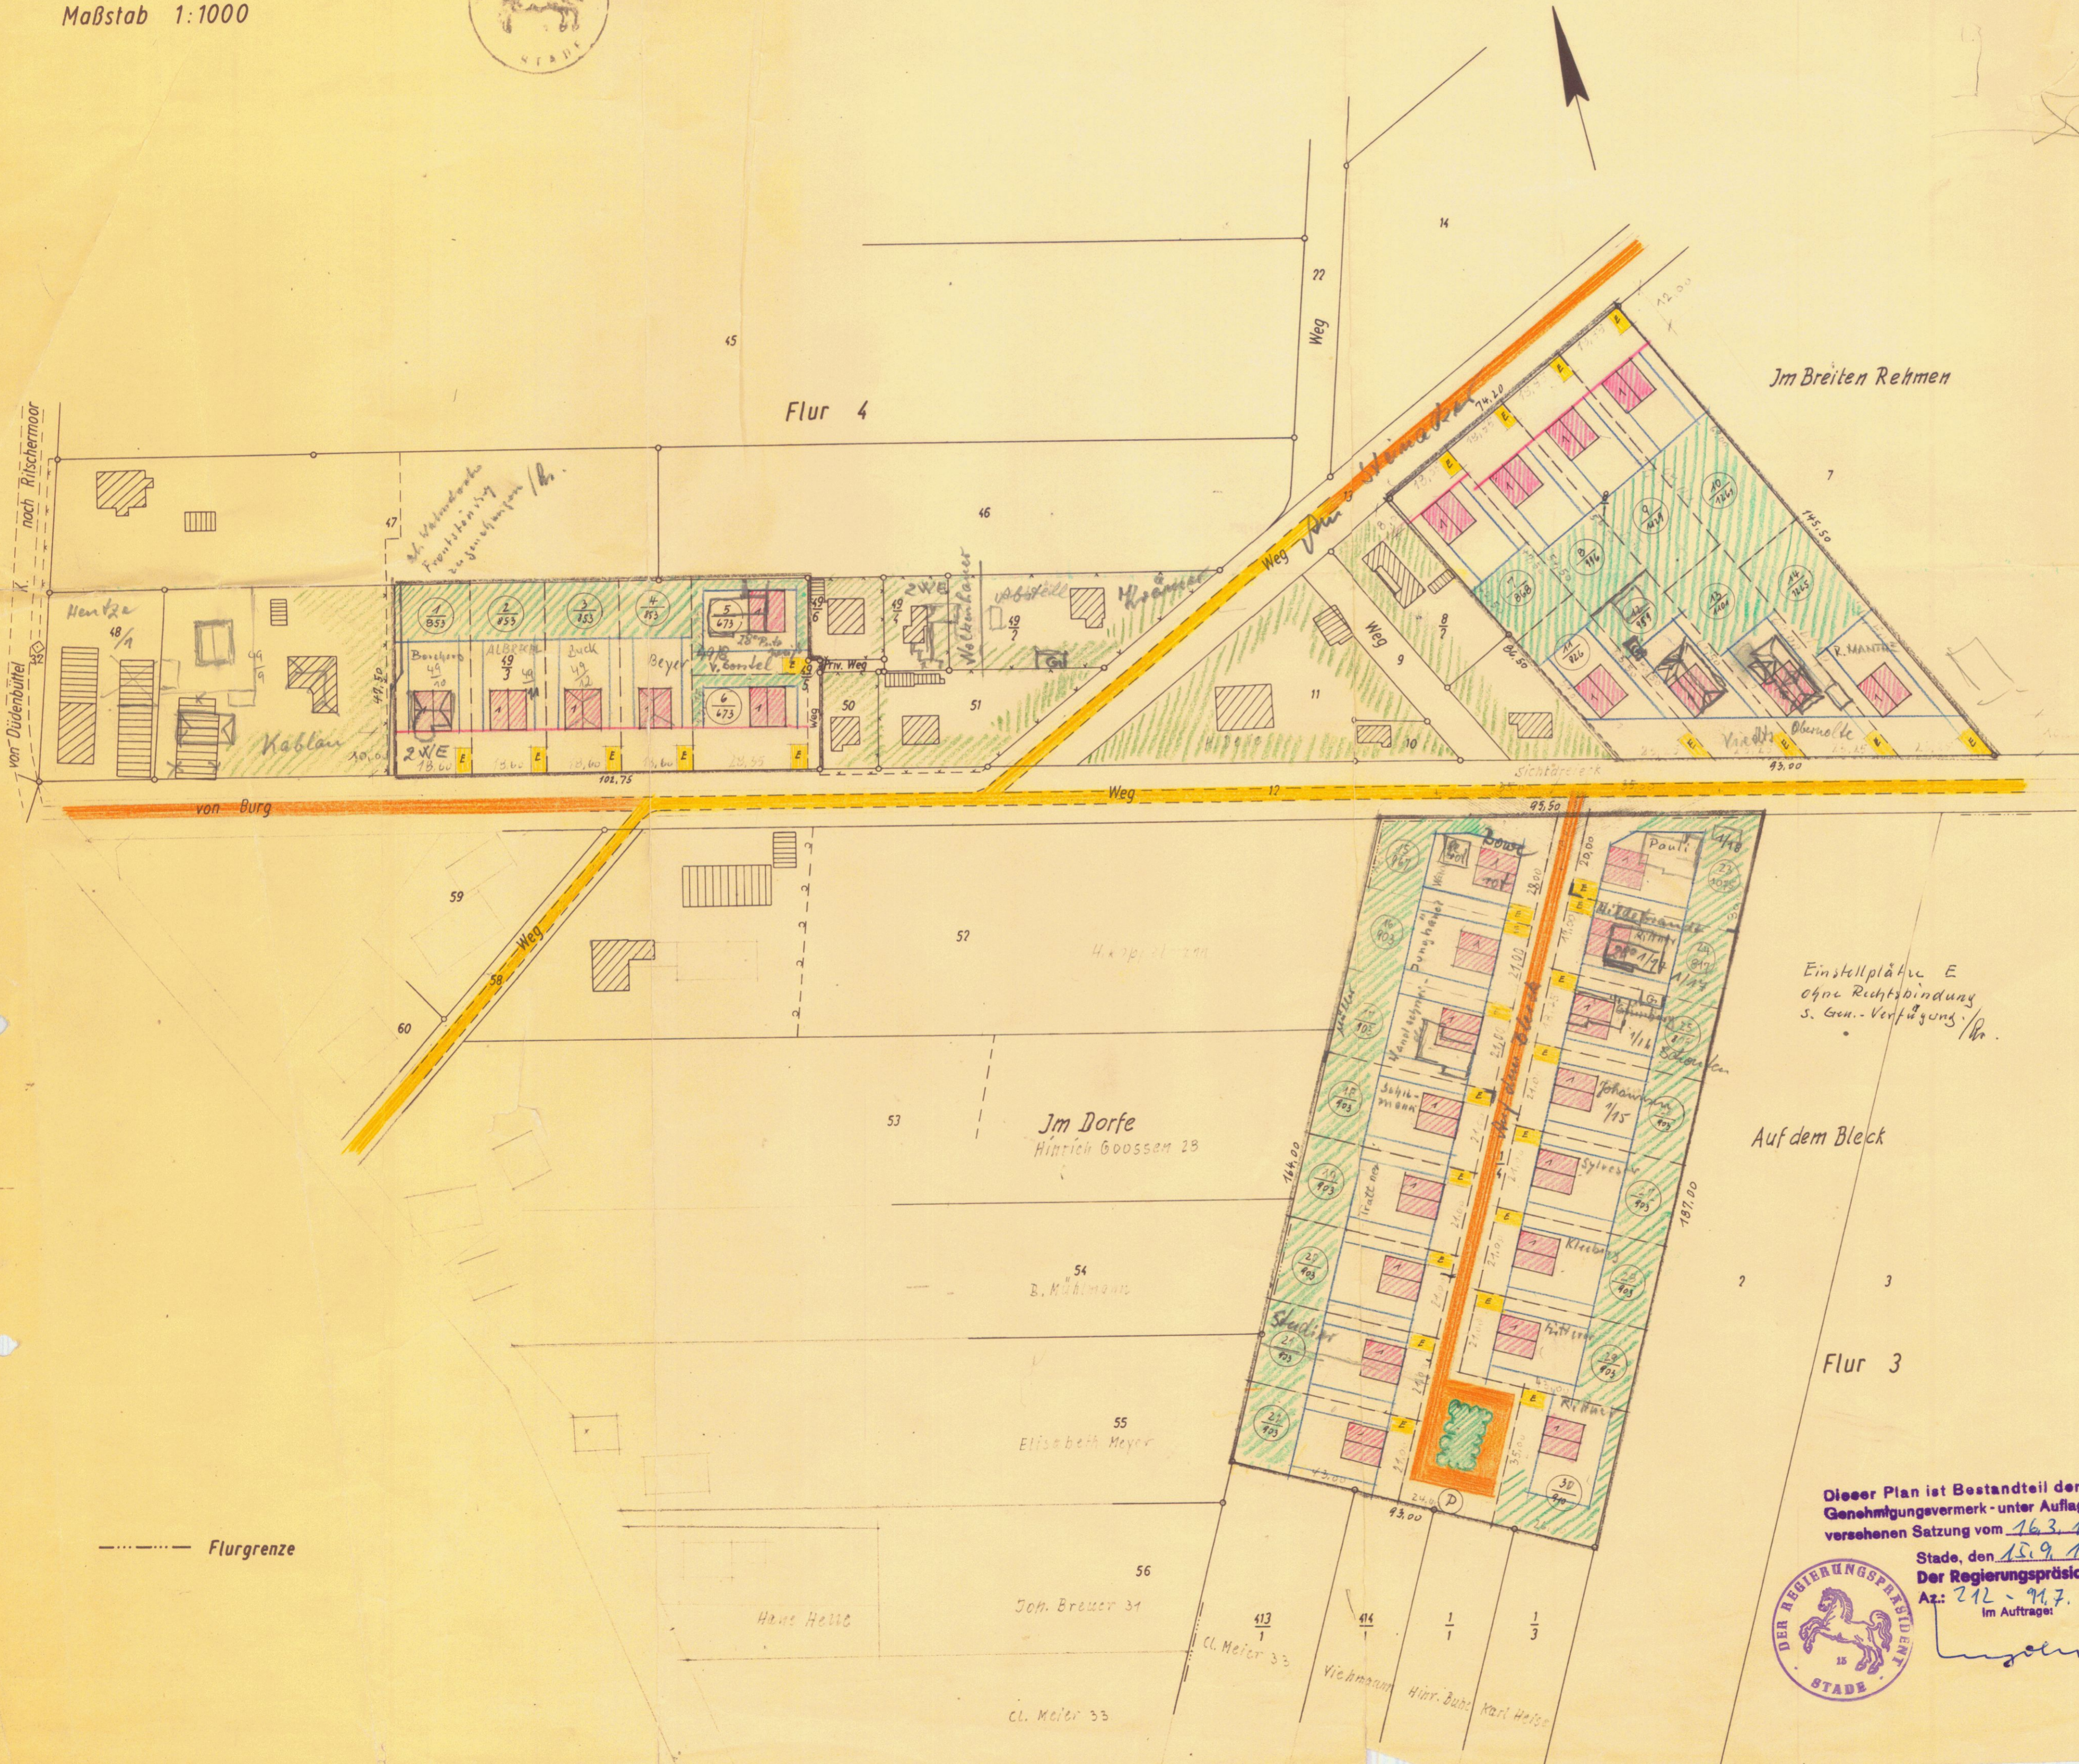

Zeichnerklärung

	vorhanden	festzusehen geplant	vorgesehen zulässig
Grenze des Planbereiches	—	—	—
Flurstücksgrenze, Eigentumsgrenze	—	—	—
Flurgrenze	—	—	—
Strassenbegrenzungslinie	—	—	—
Zwingende Baulinie	—	—	—
Baugrenze	—	—	—
Öffentliche Verkehrsflächen	—	—	—
Parkplätze öffentliche	—	—	—
Öffentliche Grünflächen	—	—	—
Private Freiflächen im Bauland	—	—	—
Einstellplatz für PKW	—	—	—
Gebäude	—	—	—
" - mit Angabe der Vollgeschosse	—	—	—
Mindestgrundstückgröße	—	—	—
Plangrundstücks-Nr. - Ungefähre Größe	—	—	—
Art der baulichen Nutzung: <i>agricult. Wohngebiet</i>	—	—	—
zulässige Zahl der Vollgeschosse	Z	—	—
Grundflächenzahl	GRZ	—	—
zulässige Geschosflächenzahl	GFZ	—	—
Versorgung mit Elektrizität u. Trinkwasser	—	—	—
Abwasserbeseitigung	—	—	—
Untergrund	—	—	—

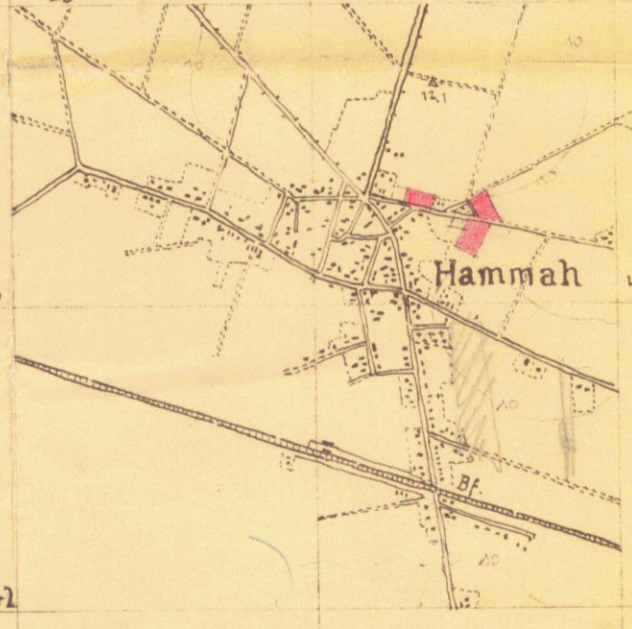

Teil Messischblatt 2322 Stade Nord 1:25000
Lage im Bereich
Rechts 24300 bis 24450
Hoch 43350 " 43200
Entwurfsausfertigung für

Bebauungsplan Nr 2 der Gemeinde Hammah M+1:1000

für das Gebiet: Im Breiten Rehmen Flur 4 Flurstück 49/3 und 8/4
Im Dorfe " " 52
Auf dem Bleck " 3

Dieser Bebauungsplan ist Bestandteil der Satzung vom 14. Juni 1967
Entwurf gefertigt für die Gemeinde Hammah
Hammah, den 15. Januar 1965
3. März 1967
L. Mülling
Architekt B. & T. A.

Öffentlich ausgelegt gem. § 2 (b) Bundesbaugesetz v. 23. 6. 1960
vom 30. März 1967 bis 22. Mai 1967
Bekanntmachung über Ort und Zeit der Auslegung erfolgt am
Hammah, den 23. März 1967

Wurde beschlossen als Satzung gem. § 10 Bundesbaugesetz v. 23. 6. 1960
am 14. Juni 1967
Hammah, den 15. Juni 1967

Genehmigt gemäss § 11 Bundesbaugesetz v. 23. 6. 1960
Stade, den 1967 AMZ Der Regierungspräsident

Rechtsverbindlich gemäss § 12 Bundesbaugesetz v. 23. 6. 1960. durch
ortsübliche Bekanntmachung.
Hammah, den 1967
Bürgermeister

Dieser Plan ist Bestandteil der mit Genehmigungsvermerk - unter Auflagen - vorgesehenen Satzung vom 16. 3. 1967
Stade, den 15. 9. 1967
Der Regierungspräsident
Az.: 212 - 91.7. 45/1
Im Auftrage:
L. Mülling i.V.