Mittelsdorf Beb.Pl.Nr.1 "Am Haddorfer Weg" 1. ÄNDERUNG s. RÜCKSEITE 1. Plan Nr. 2 '65

Kreis Stade
Gemarkung Mittelsdorf
Gemeindebezirk Mittelsdorf
Flur 2
Maßstab 1 : 1000

Die Richtigkeit des Planes in vermessungstechnischer Hinsicht wird bescheinigt.
Stade, den 27. Juli 1964
KATASTERAMT
Ober-Regierungsvermessungsrat

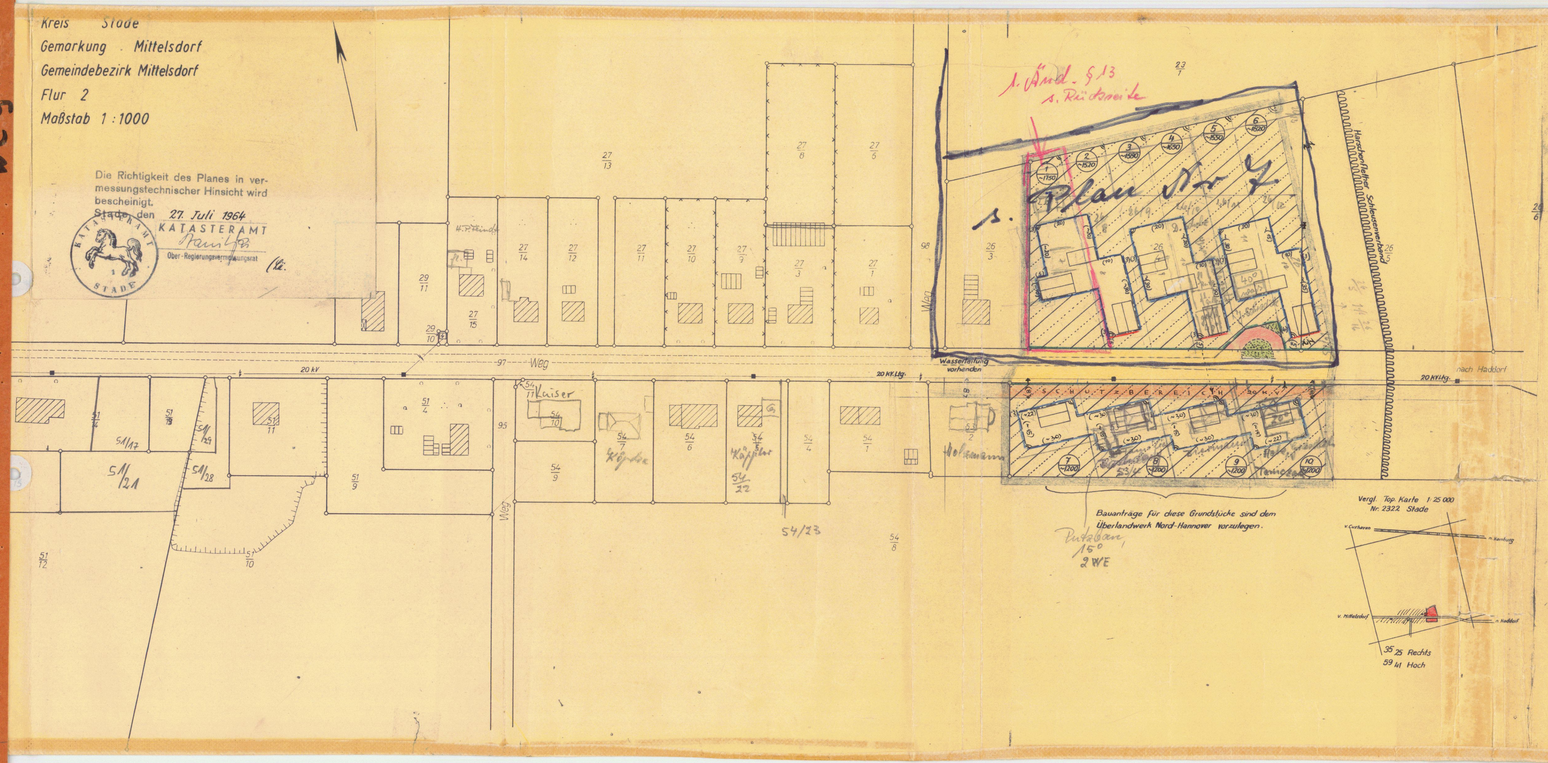

	Vorhanden	Festzusetzen Geplant	Vorgesehen zulässig
Grenze des Planbereiches			
Art der baulichen Nutzung		Kleinsiedlungsgebiet (WS)	
Maß der baulichen Nutzung: Geschoßzahl Z		I	
Grundflächenzahl GRZ		0,2	
Geschoßflächenzahl GFZ		0,2	
Gebäude in überbaubarer Fläche (Bauwich gem. geltender Bauordnung)		zwingende Firstrichtung.	
Zwingende Baulinie/Baugrenze			
Private Freifläche im Bauland			
Straßen-,/Wegebegrenzungslinie			
Straßen-,/Wegefläche			
Öffentliche Freifläche			
Eigentumsgrenze			
Plangrundstücksnummer			
Ungefähre Grundstücksgröße		mind. 1 200 qm	1/300
Trinkwasserversorgung		zentral	
Abwasserbeseitigung		Hauskläranlagen mit Untergrundverrieselung	

Grenzbebauung für Garagen zulässig.

Dieser Plan ist Bestandteil der mit Genehmigungsvermerk unter Auflagen versehenen Satzung vom 5. 6. 65
Stade, den 15. 6. 66
Der Regierungspräsident
AZ: 212 - 21.7.66/1

BEBAUUNGSPLAN Nr. 1 - Erstausfertigung
der Gemeinde Mittelsdorf / Landkreis Stade
für das Gebiet "Am Haddorfer Weg"

M. 1: 1 000

Dieser Bebauungsplan ist Bestandteil der Satzung vom 5. Juni 1965

Entwurf gefertigt für die Gemeinde Mittelsdorf
Stade, im März 1965

DIPL.-ING. SIEGFRIED RO
ARCHITEKTIN
STADE/ELBE
PARKSTRASSE 4 · RUF 20 99

Öffentlich ausgelegen gem. § 2 (6) BBauG v. 23.6.1960 vom 8. April 1965 bis 8. Mai 1965
Bekanntmachung über Ort und Zeit der Auslegung erfolgt am 1. April 1965
Mittelsdorf, den 5. 4. 1965

Gemeindedirektor

Wurde beschlossen als Satzung gem. § 10 BBauG v. 23.6.1960 am 5. Juni 1965
Mittelsdorf, den 5. Juni 1965

Bürgermeister Beigeordneter

Genehmigt gem. § 11 BBauG v. 23.6.1960 (BGBl.S.341)
Stade, den 1965

Der Regierungspräsident
AZ .....
Im Auftrage

Rechtsverbindlich gem. § 12 BBauG v. 23.6.1960 durch ortsübliche Bekanntgabe am .....196.

Gemeindedirektor