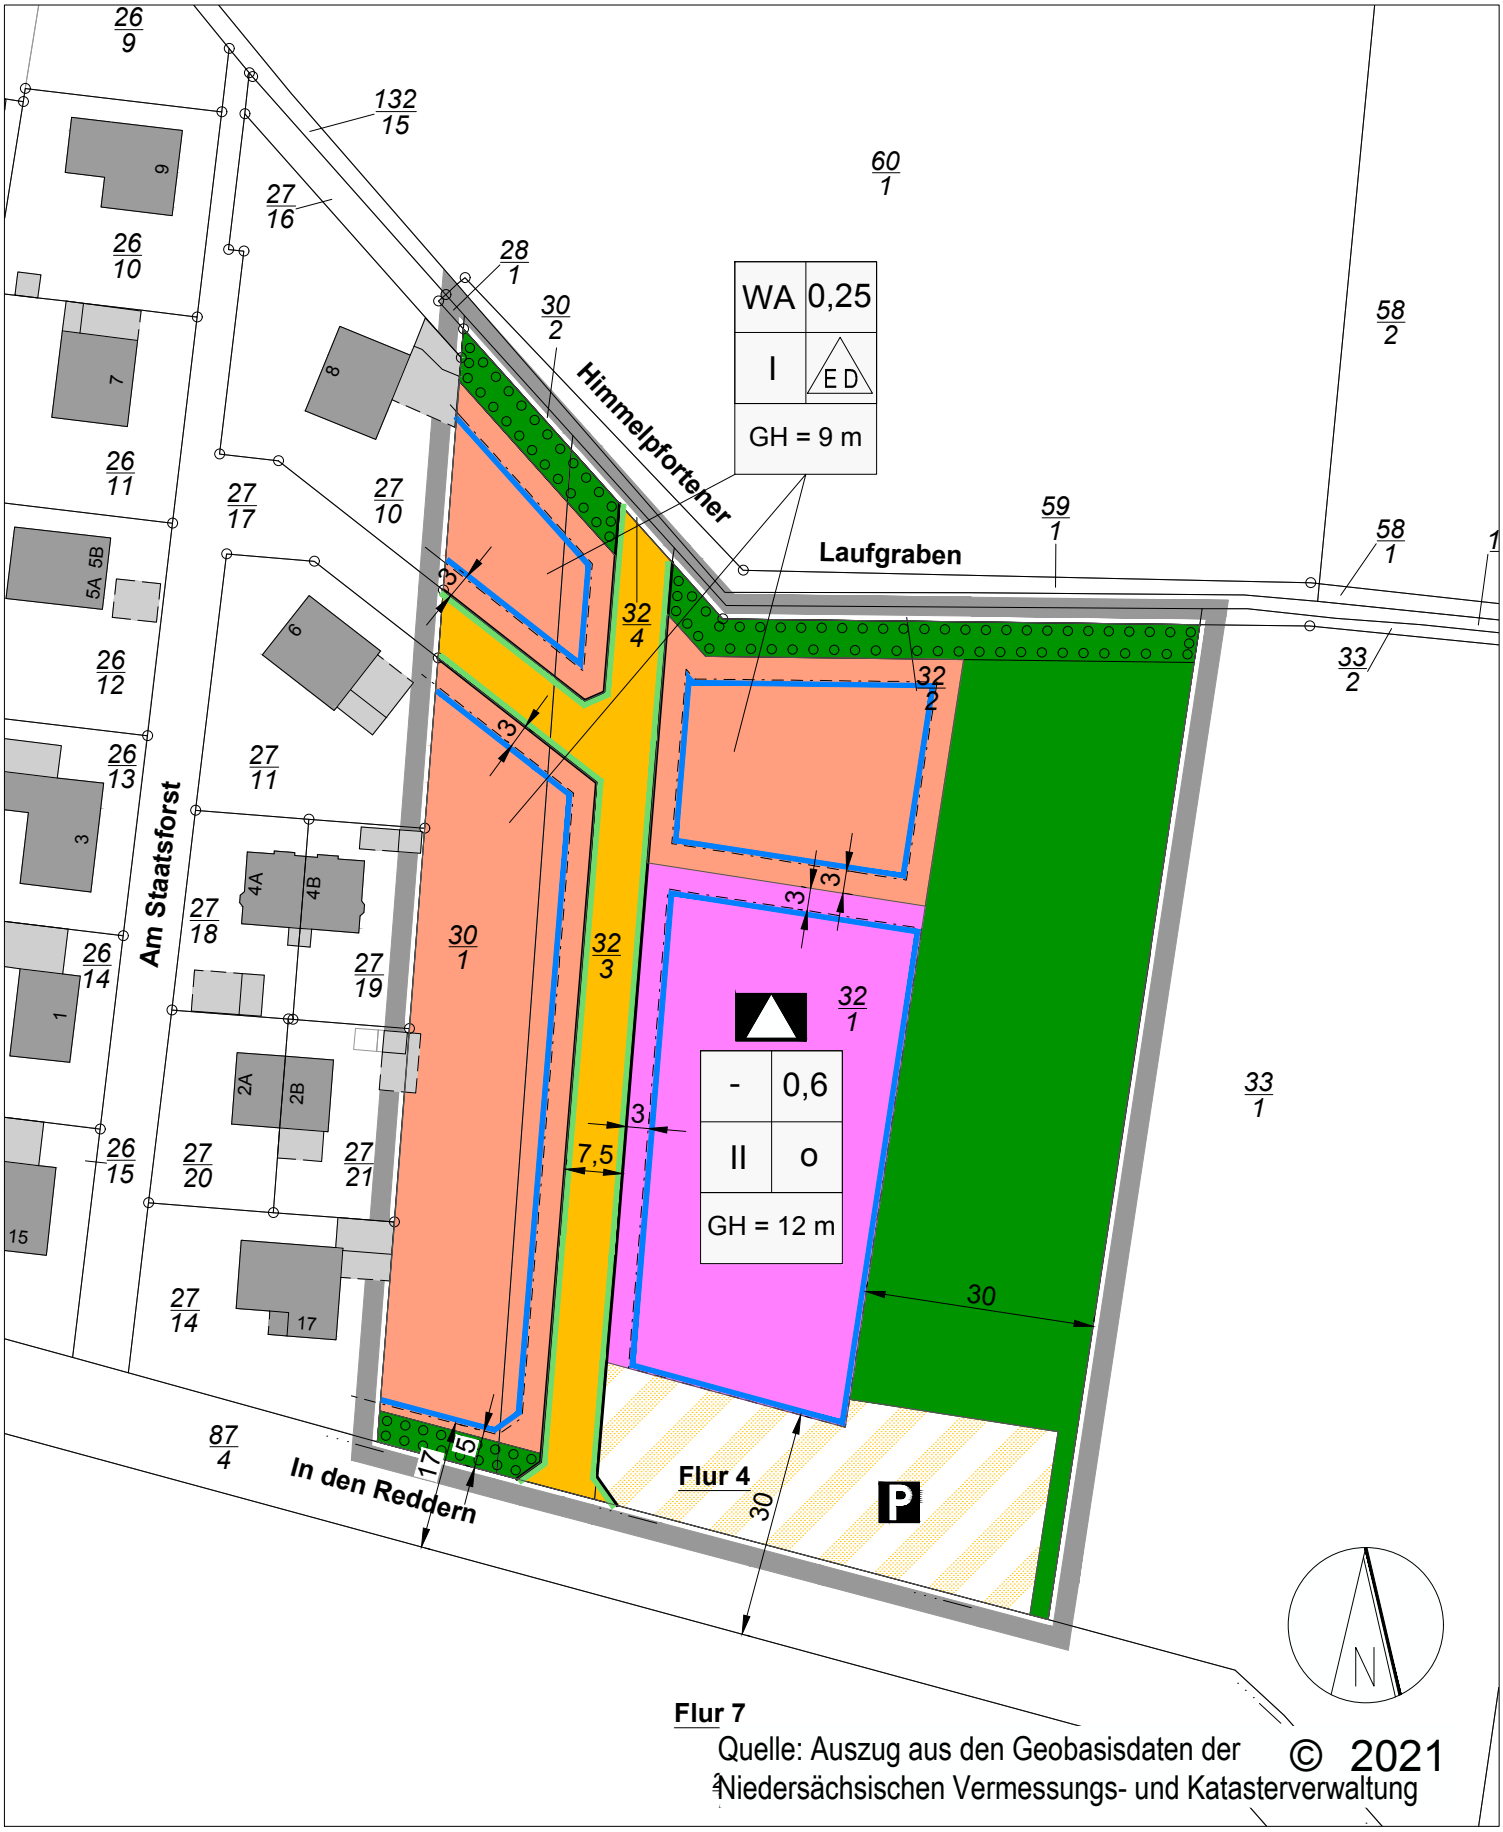

Quelle: Auszug aus den Geobasisdaten der Niedersächsischen Vermessungs- und Katasterverwaltung © 2021

Gemeinde Himmelpforten

Aufstellung des Bebaungsplanes Nr. 42 "Staatsforst-Ost"

Vorentwurf Stand Januar 2022 | M 1:1.000

cappel + kranzhoff
stadtentwicklung und planung gmbh
Palmaille 96, 22767 Hamburg, Tel. 040 380 375 670
mail@ck-stadtplanung.de